

Rzut lokalu nr 1




skala 1:100

Plan sytuacyjny


1:1000

typ mieszkania	powierzchnia użytkowa [m ²]
1P z aneksem kuchennym	29,47


0 1 2 3 4 5m

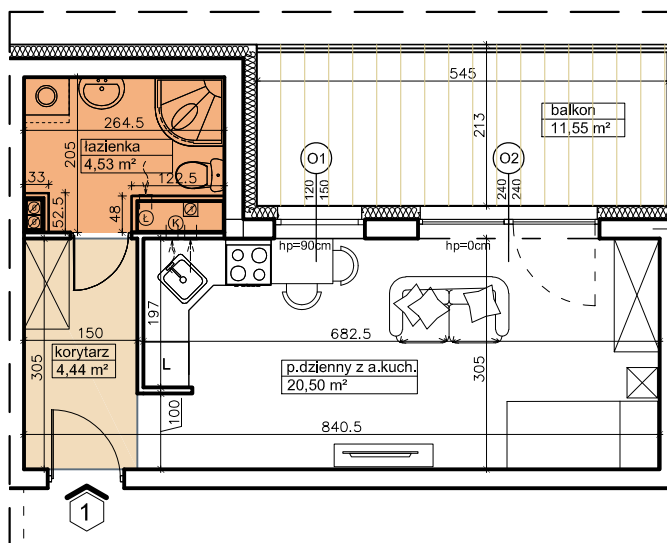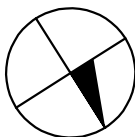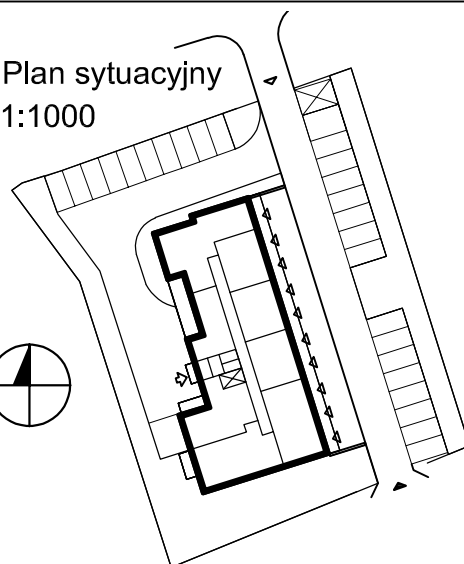

Lokalizacja komórki dla lokalu nr 1
Rzut piwnicy

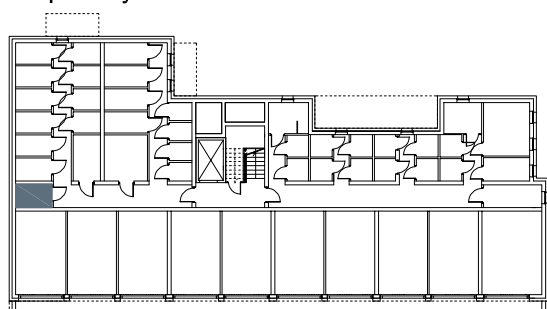

Lokalizacja lokalu nr 1
Rzut parteru

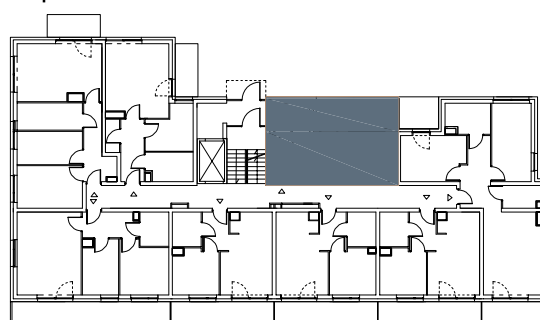

Uwaga:

Wymiary podane w stanie surowym.

Powierzchnie podane w świetle ścian wykończonych.

Zestawienie powierzchni	
Nazwa pomieszczenia	Powierzchnia [m ²]
Pokój dzienny z aneksem kuchennym	20,50
Przedpokój	4,44
Łazienka	4,53
SUMA Puż	29,47
Balkon	11,55
Komórka lokatorska	3,54



Międzyzakładowa Spółdzielnia Mieszkaniowa "DOM"
ul. M. Kromera 7A, 85-790 Bydgoszcz

SZUBIN ul. Generała Jarosława Dąbrowskiego 8

Lokal mieszkalny nr 1 Puż = 29,47 m²

Skala 1:100

Pieczęć Spółdzielni