



**MIĘDZYKŁADOWA SPÓŁDZIELNIA MIESZKANIOWA „DOM”
UL. M. KROMERA 7A; 85-790 BYDGOSZCZ**

**BUDYNEK MIESZKALNY WIELORODZINNY
PRZY ULICY CEGIELNEJ W INOWROCŁAWIU**


PIERWSZE PIĘTRO

mieszkanie nr 7

pokój dzienny	19,91 m ²	(19,63m ²)
z aneksem kuchennym		
sypialnia	9,81 m ²	(9,63m ²)
łazienka	5,63 m ²	(5,63m ²)
garderoba	1,92 m ²	(1,84m ²)
korytarz	5,18 m ²	(5,02m ²)


PU 42,45 m² PW 41,58 m²

balkon 13,56 m²
komórka lokator. 1,28 m²

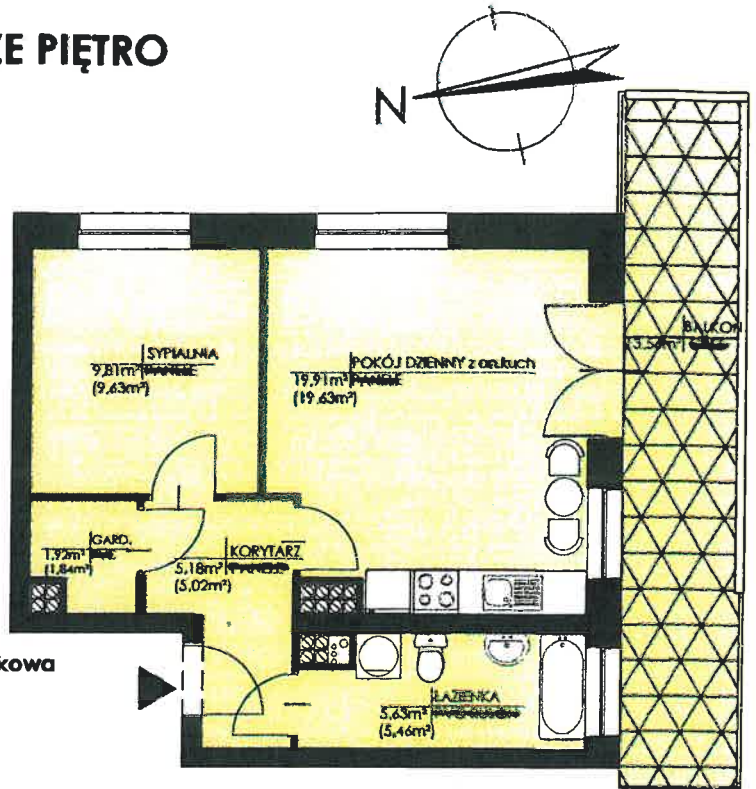

rzut mieszkania SKALA 1:100


PU- powierzchnia użytkowa w świetle ścian niewykończonych
PW- powierzchnia użytkowa w świetle ścian wykończonych

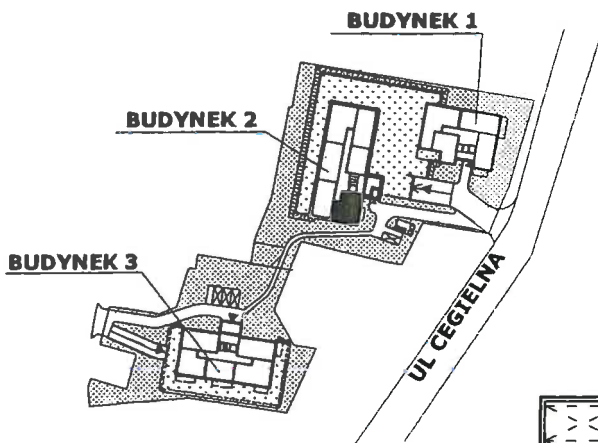

plan sytuacyjny
SKALA 1:2000



schemat piętra
lokalizacja mieszkania
SKALA 1:500

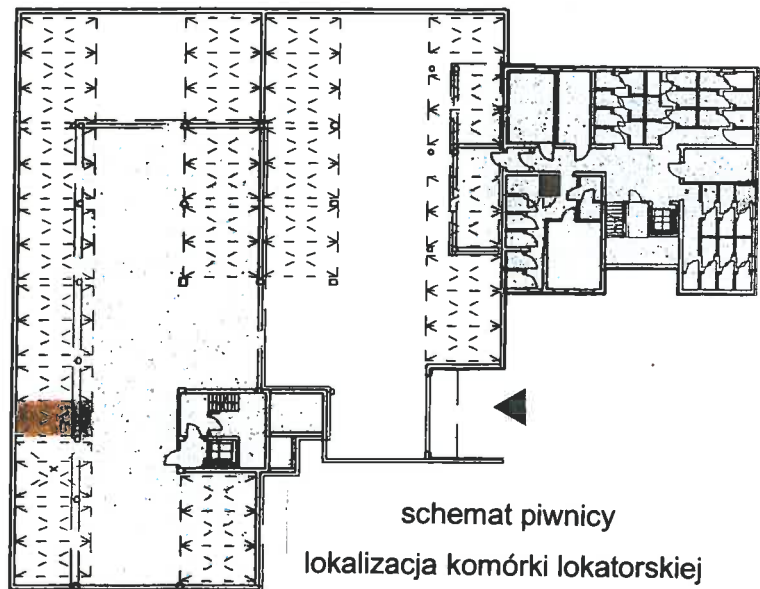

schemat piwnicy
lokalizacja komórki lokatorskiej
i stanowiska postojowego
skala 1:500