




**MIĘDZYKŁADOWA SPÓŁDZIELNIA MIESZKANIOWA „DOM”  
UL. M. KROMERA 7A; 85-790 BYDGOSZCZ**

**BUDYNEK MIESZKALNY WIELORODZINNY  
PRZY ULICY CEGIELNEJ W INOWROCŁAWIU**

**DRUGIE PIĘTRO**

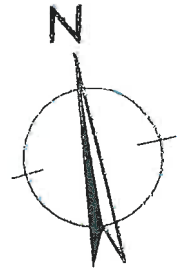


**mieszkanie nr 33**

pokój dzienny z aneksem kuchennym	18,36 m <sup>2</sup> (18,10m <sup>2</sup> )
sypialnia	12,92 m <sup>2</sup> (12,70m <sup>2</sup> )
łazienka	4,09 m <sup>2</sup> (3,96m <sup>2</sup> )
korytarz	3,39 m <sup>2</sup> (3,28m <sup>2</sup> )

PU 38,76 m<sup>2</sup> PW 38,04 m<sup>2</sup>

balkon 5,67 m<sup>2</sup>  
komórka lokator. 1,12 m<sup>2</sup>

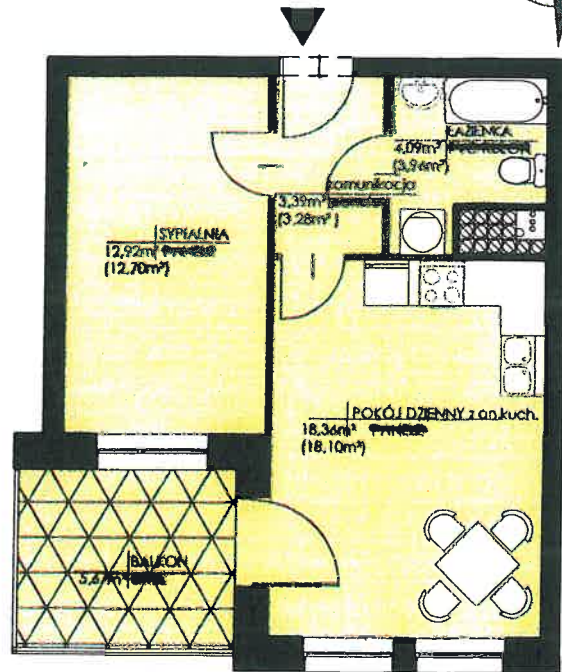

rzut mieszkania SKALA 1:100

PU- powierzchnia użytkowa w świetle ścian niewykończonych  
PW- powierzchnia użytkowa w świetle ścian wykończonych

