




**MIĘDZYAKŁADOWA SPÓŁDZIELNIA MIESZKANIOWA „DOM”  
UL. M. KROMERA 7A; 85-790 BYDGOSZCZ**

**BUDYNEK MIESZKALNY WIELORODZINNY  
PRZY ULICY CEGIELNEJ W INOWROCŁAWIU**

**PIERWSZE PIĘTRO**

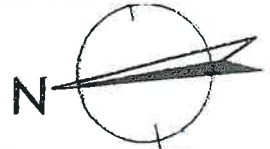


**mieszkanie nr 8**

pokój dzienny	16,25 m <sup>2</sup>	(16,00m <sup>2</sup> )
sypialnia	10,16 m <sup>2</sup>	(9,96m <sup>2</sup> )
kuchnia	7,64 m <sup>2</sup>	(7,47m <sup>2</sup> )
łazienka	4,14 m <sup>2</sup>	(4,01m <sup>2</sup> )
korytarz	5,75 m <sup>2</sup>	(5,59m <sup>2</sup> )


PU 43,94 m<sup>2</sup> PW 43,03 m<sup>2</sup>

balkon 1	6,21 m <sup>2</sup>
balkon 2	5,92 m <sup>2</sup>
komórka lokator.	1,21 m <sup>2</sup>

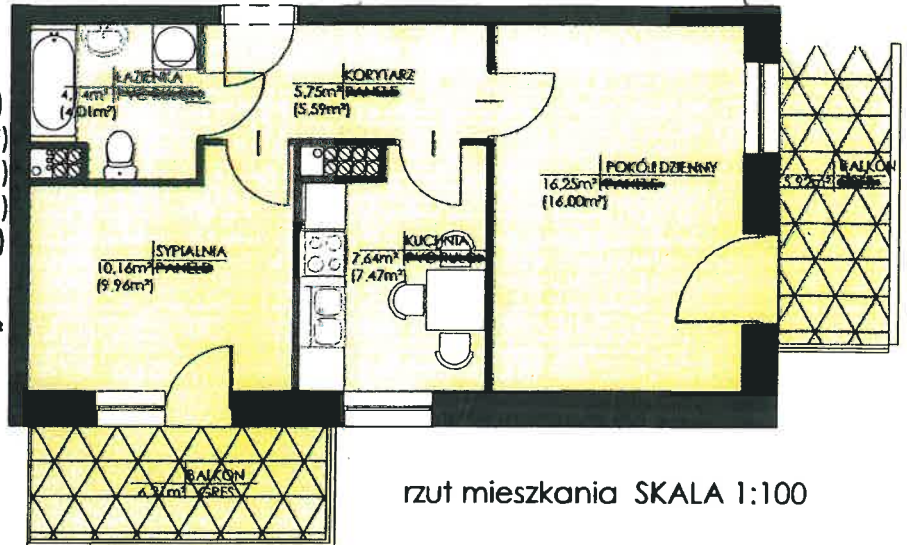

rzut mieszkania SKALA 1:100


PU- powierzchnia użytkowa w świetle ścian niewykończonych  
PW- powierzchnia użytkowa w świetle ścian wykończonych

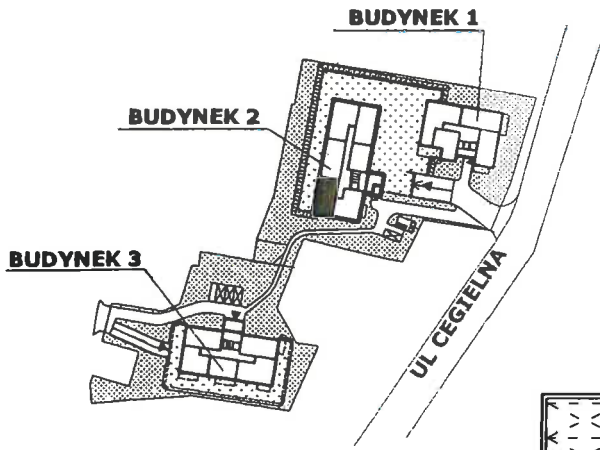

plan sytuacyjny  
SKALA 1:2000



schemat piętra  
lokalizacja mieszkania  
SKALA 1:500

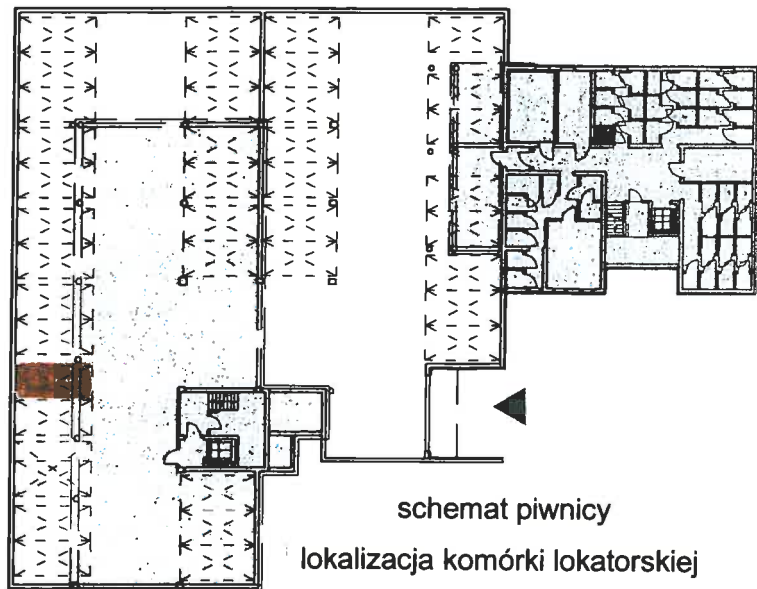

schemat piwnicy  
lokalizacja komórki lokatorskiej  
i stanowiska postojowego  
skala 1:500