



**MIĘDZYKŁADOWA SPÓŁDZIELNIA MIESZKANIOWA „DOM”
UL. M. KROMERA 7A; 85-790 BYDGOSZCZ**

**BUDYNEK MIESZKALNY WIELORODZINNY
PRZY ULICY CEGIELNEJ W INOWROCŁAWIU**

TRZECIE PIĘTRO

mieszkanie nr 40



pokój dzienny	16,37 m ²	(16,12m ²)
sypialnia	7,01 m ²	(6,98m ²)
kuchnia	8,54 m ²	(8,36m ²)
łazienka	3,89 m ²	(3,76m ²)
korytarz	5,10 m ²	(4,95m ²)

PU 40,91 m² PW 40,17 m²

balkon 7,96 m²
komórka lokator. 1,14 m²

PU- powierzchnia użytkowa
w świetle ścian
niewykończonych

PW- powierzchnia użytkowa
w świetle ścian
wykończonych

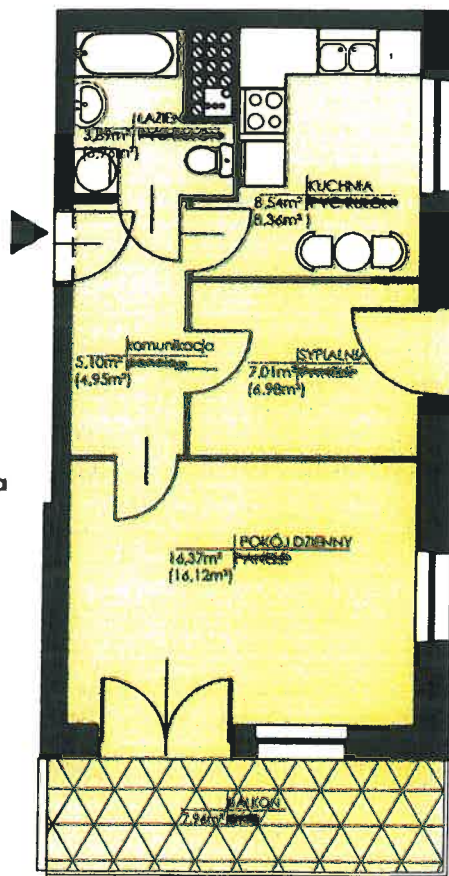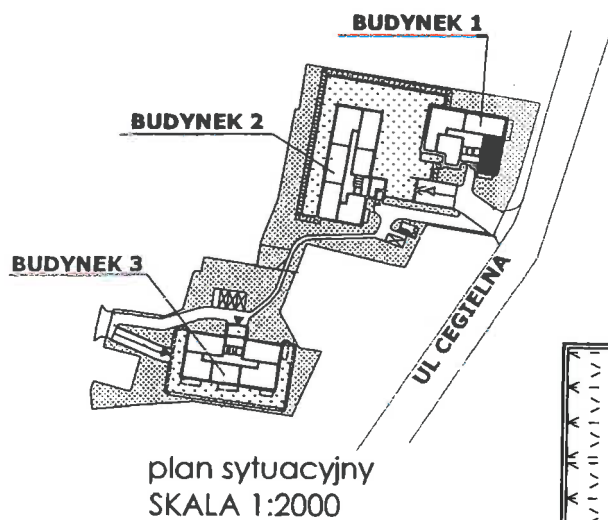

rzut mieszkania SKALA 1:100

