



MIĘDZYAKŁADOWA SPÓŁDZIELNIA MIESZKANIOWA „DOM”
UL. M. KROMERA 7A; 85-790 BYDGOSZCZ

BUDYNEK MIESZKALNY WIELORODZINNY
PRZY ULICY CEGIELNEJ W INOWROCŁAWIU



DRUGIE PIĘTRO



mieszkanie nr 35

pokój dzienny	17,94 m ²	(17,69m ²)
sypialnia	13,68 m ²	(13,45m ²)
kuchnia	7,11 m ²	(6,94m ²)
łazienka	4,73 m ²	(4,58m ²)
korytarz	5,99 m ²	(5,83m ²)

PU 49,45 m² PW 48,49 m²

balkon 6,73 m²
komórka lokator. 1,12 m²


PU- powierzchnia użytkowa w świetle ścian niewykończonych
PW- powierzchnia użytkowa w świetle ścian wykończonych

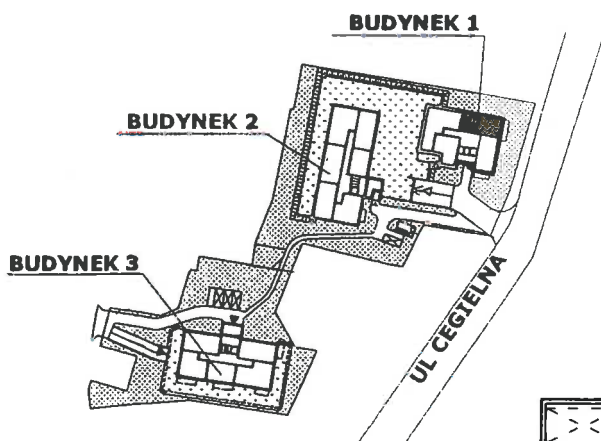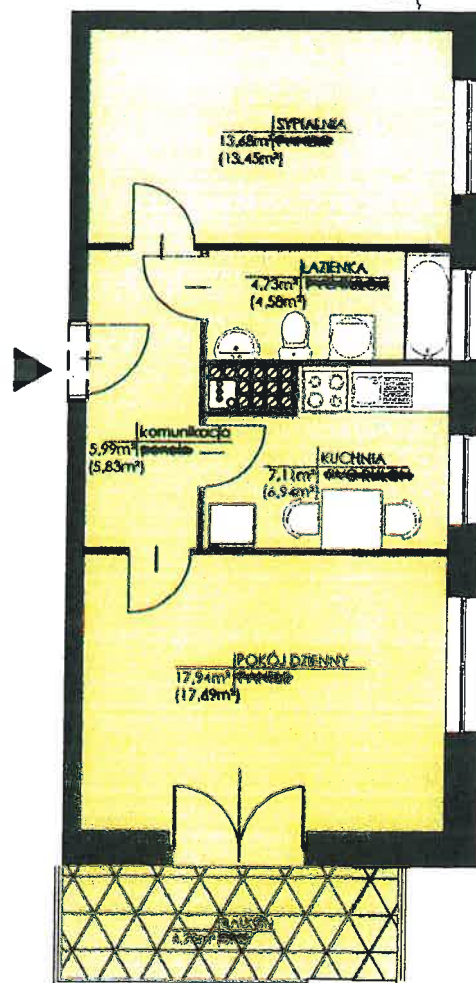

plan sytuacyjny
SKALA 1:2000



schemat piętra
lokalizacja mieszkania
SKALA 1:500

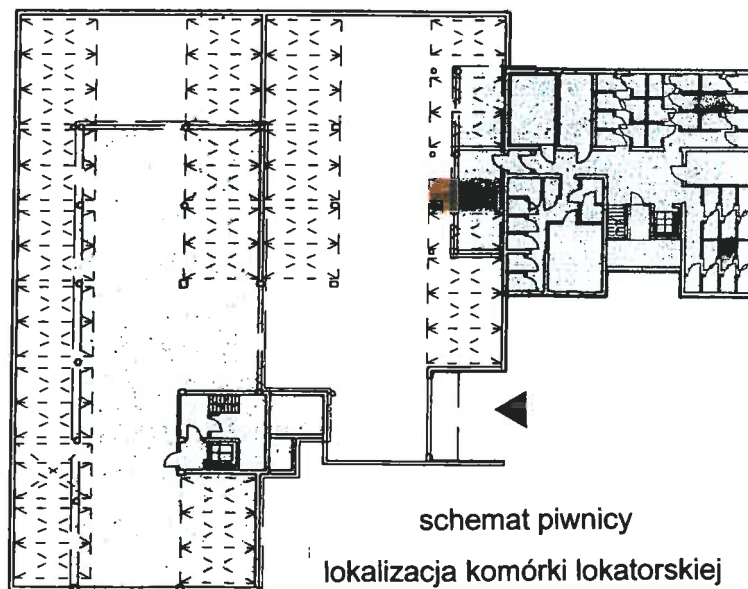

schemat piwnicy
lokalizacja komórki lokatorskiej
i stanowiska postojowego
skala 1:500